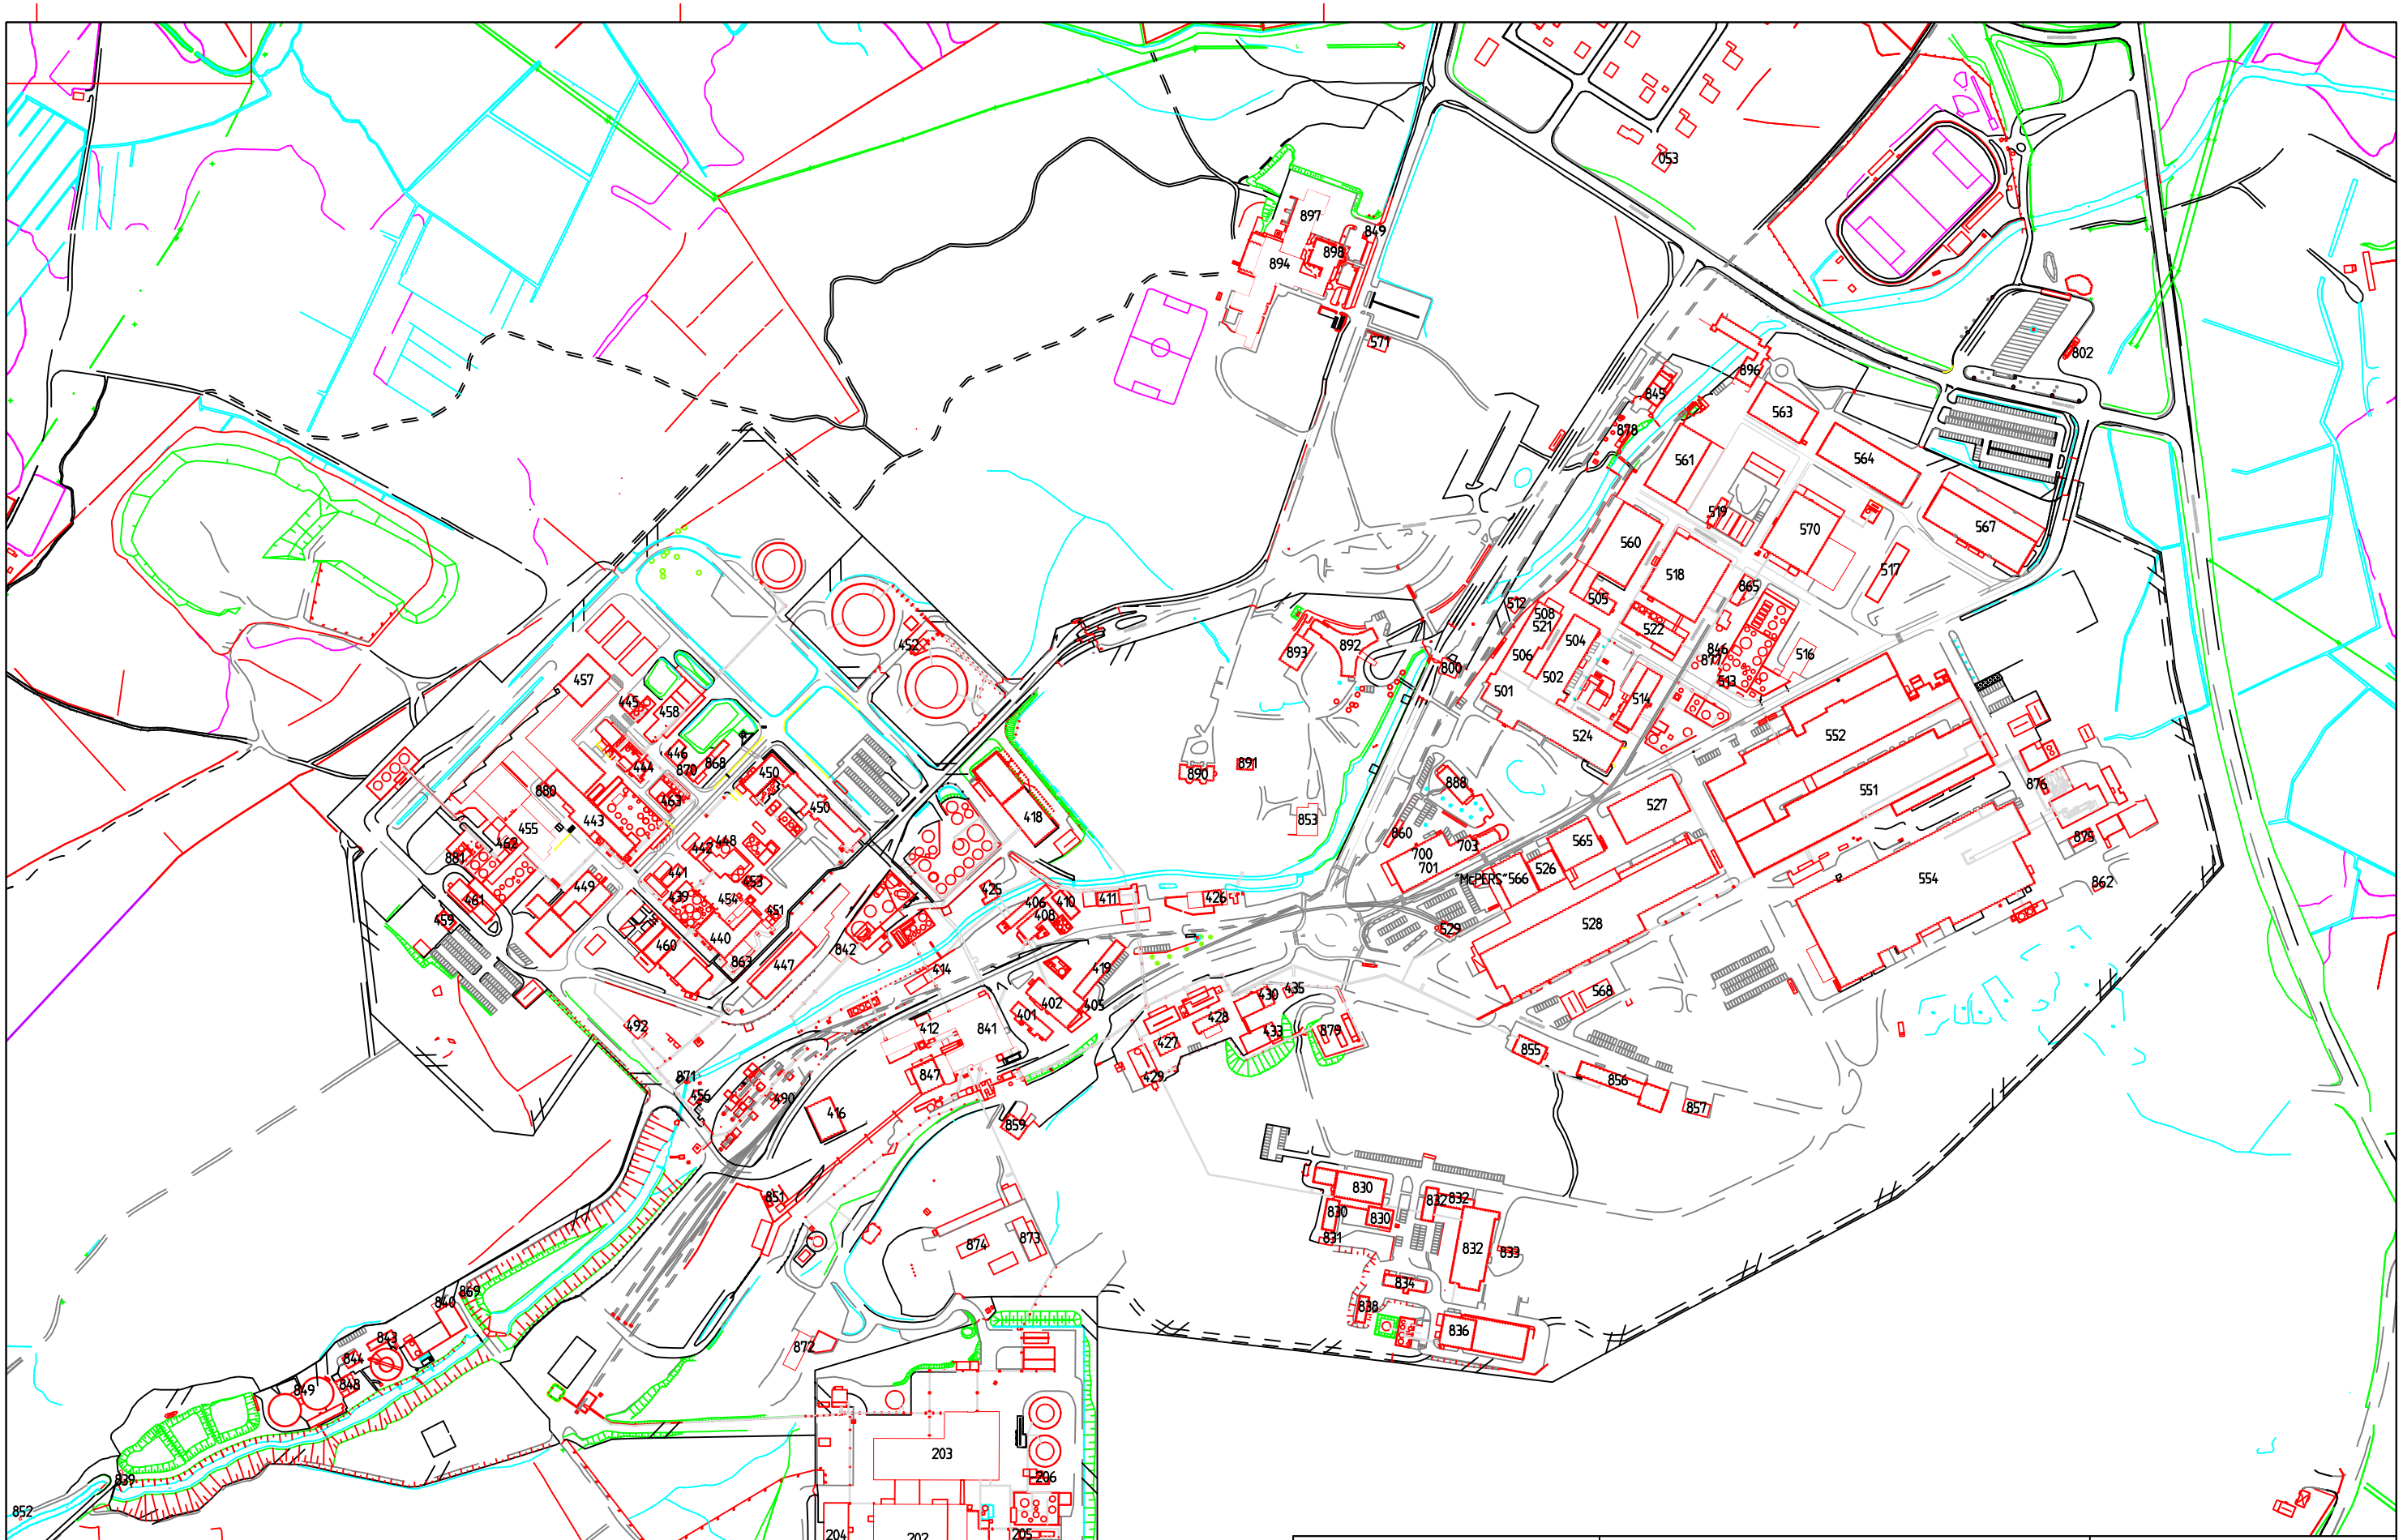

Perstorp

PERSTORP FASTIGHETS AB

BYGG- & ANLÄGGNINGSTEKNIK

TEL: 0435-38444 FAX: 0435-37030

PERSTORP AB			DATUM 2009-10-26
PERSTORP INDUSTRIPARK			ANSVARIG
			SKALA 1:5000
UPPDRAG	RITAD/KONSTRUERAD AV Lag	HANDLÄGGARE	NUMMER 3-805112 BET